


Entwurf des Landschaftsarchitekten Hoffmann vom 28.05.2005 zur Wiederherstellung des Hammerweiher

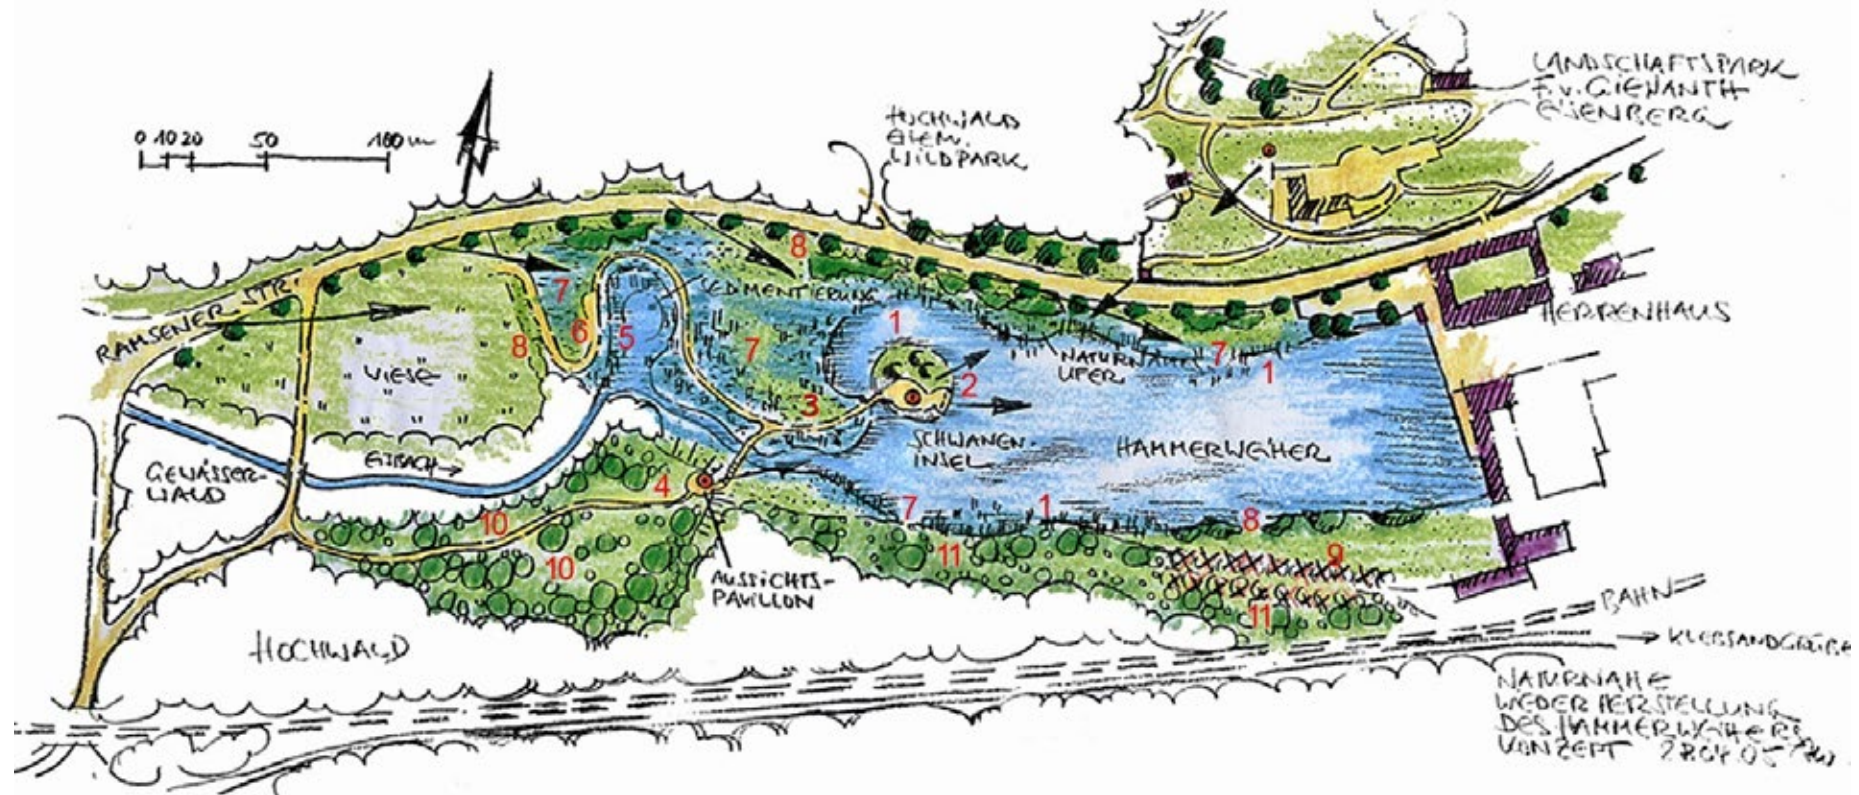

Die Ziffern bedeuten:

1. Wiederherstellung des Hammerweiher mit naturnahen Uferzonen (Regenerationsflächen)
2. Restaurierung der Schwaneninsel nach historischen Darstellungen, Zugänglichkeit
3. Anlage eines Pfades zur Insel (tw. Knüppeldamm oder Steg), auch für Pflegemaßnahmen
4. Waldweg/ Pfad zum neuen Aussichtspunkt auf der Haide
5. Neue Sedimentierungsmulde („Absetzbecken“) mit Röhricht, gestaltet wie ein Feuchtbiotop
6. Wiesenweg in der Böschung zur Unterhaltung/ Räumung der Mulde
7. Ökologische Regenerationszonen, Feuchtvegetation
8. Auslichten und Verjüngung von Gehölzen
9. Entnahme der Pappeln
10. Naturnahe Umstrukturierung eines Robinienforsts (Eiche, Linde, Hainbuche)
11. Abgestufter, artenreicher Waldmantelaufbau (Lichtung, standortheimische Saumgehölze)